




Disegno di riferimento a scala 1:200

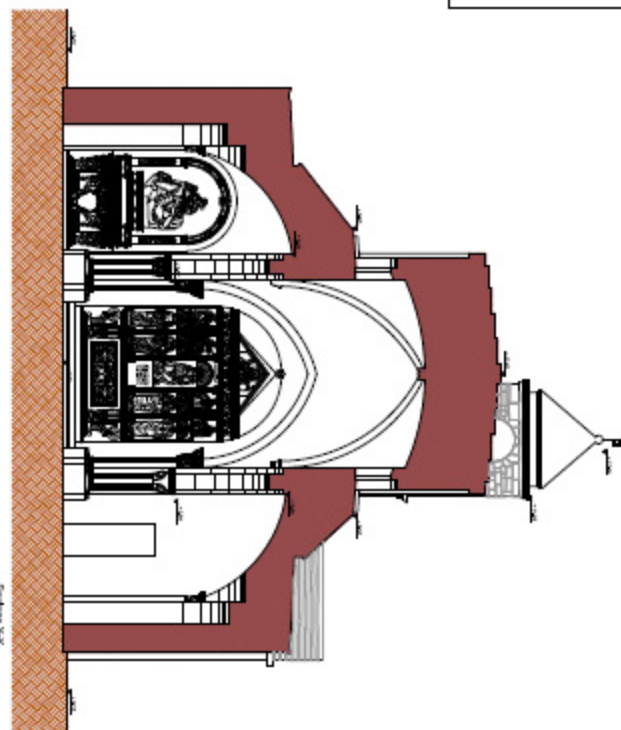


Sezione 304

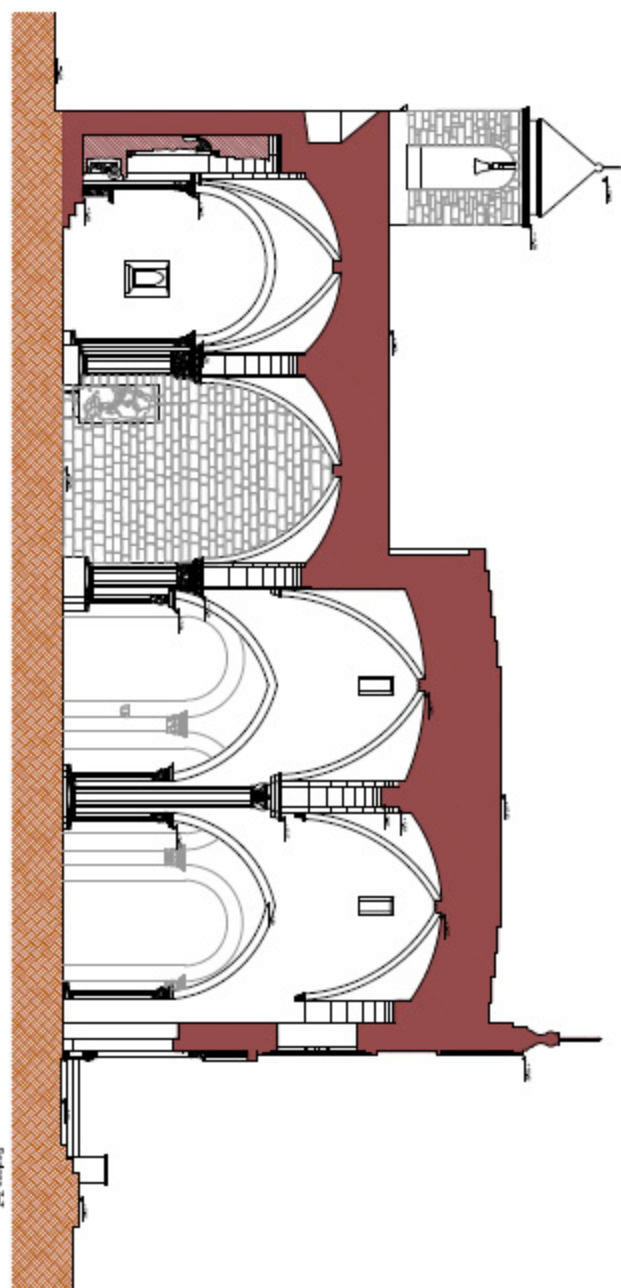


Sezione 202

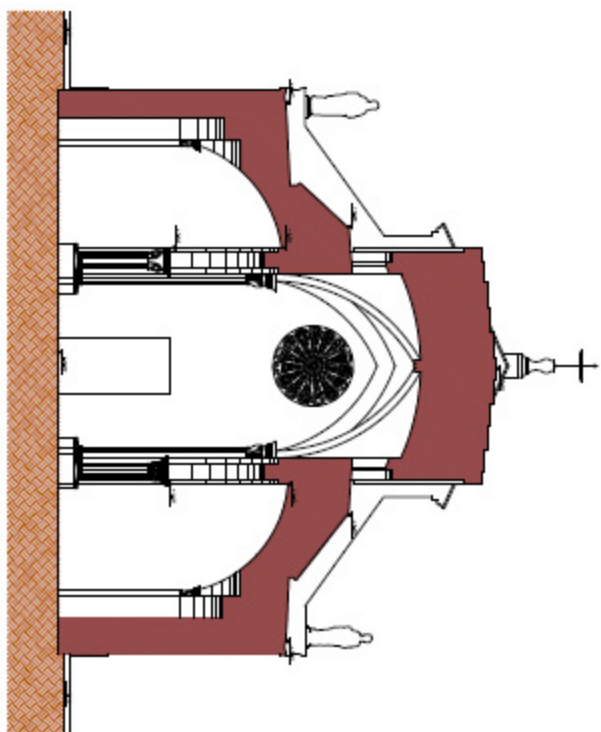

Sezione 104

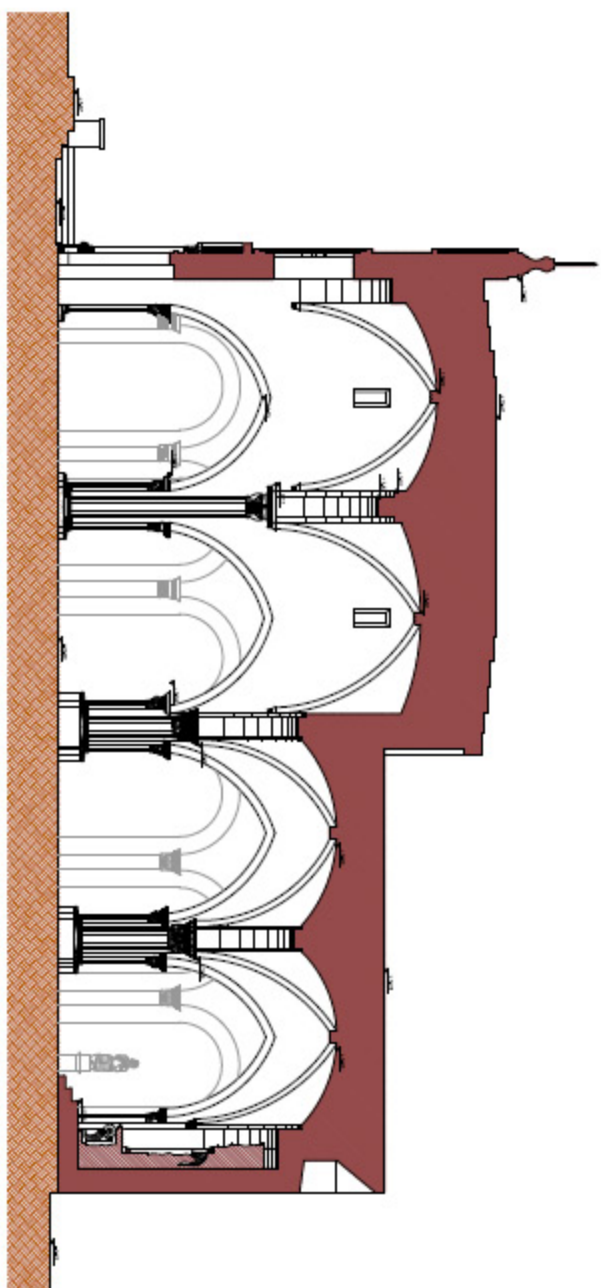

Sezione 102

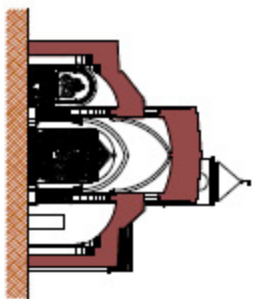

Sezione 101

INTERVENTI DI RECUPERO DELLA CHIESA
MADONNA DELLA GRECA

COMUNE DI LOCOROTONDO		Provincia di Bari	
SALA 03		SALA 03	